


д. Ивановка

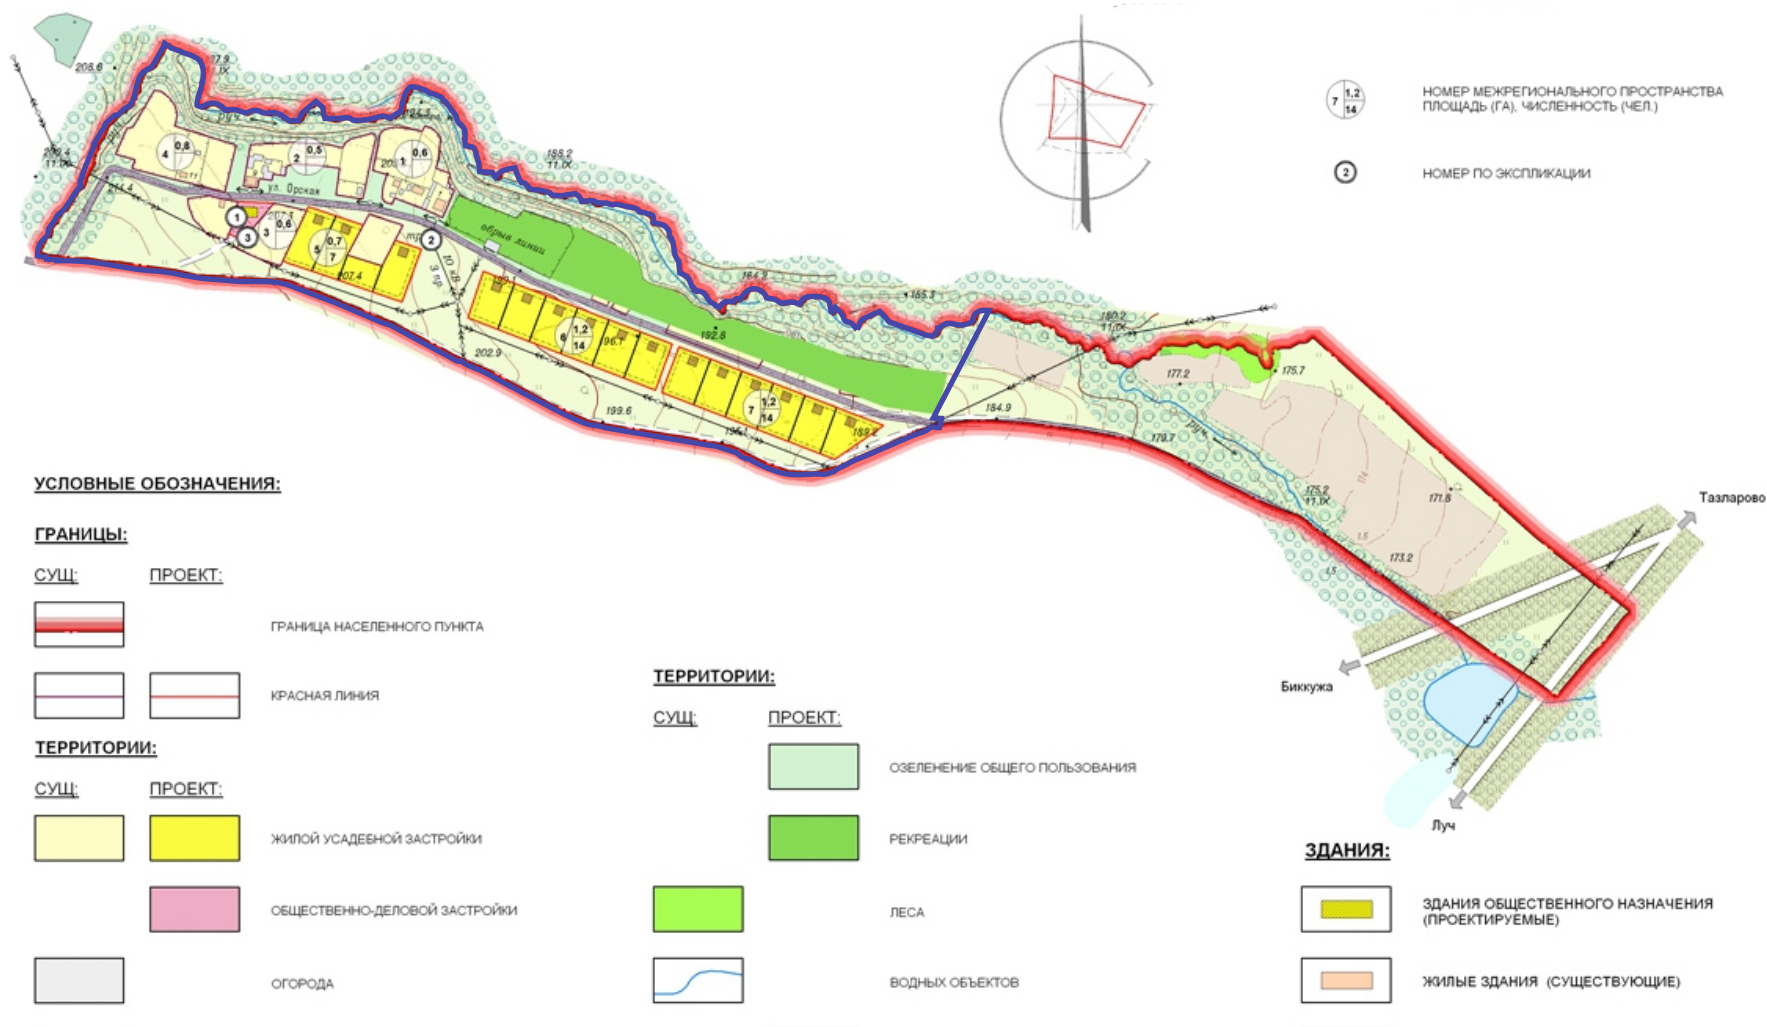

граница населенного пункта установленная Генеральным планом

граница населенного пункта с учетом внесенных изменений в Генеральный план